


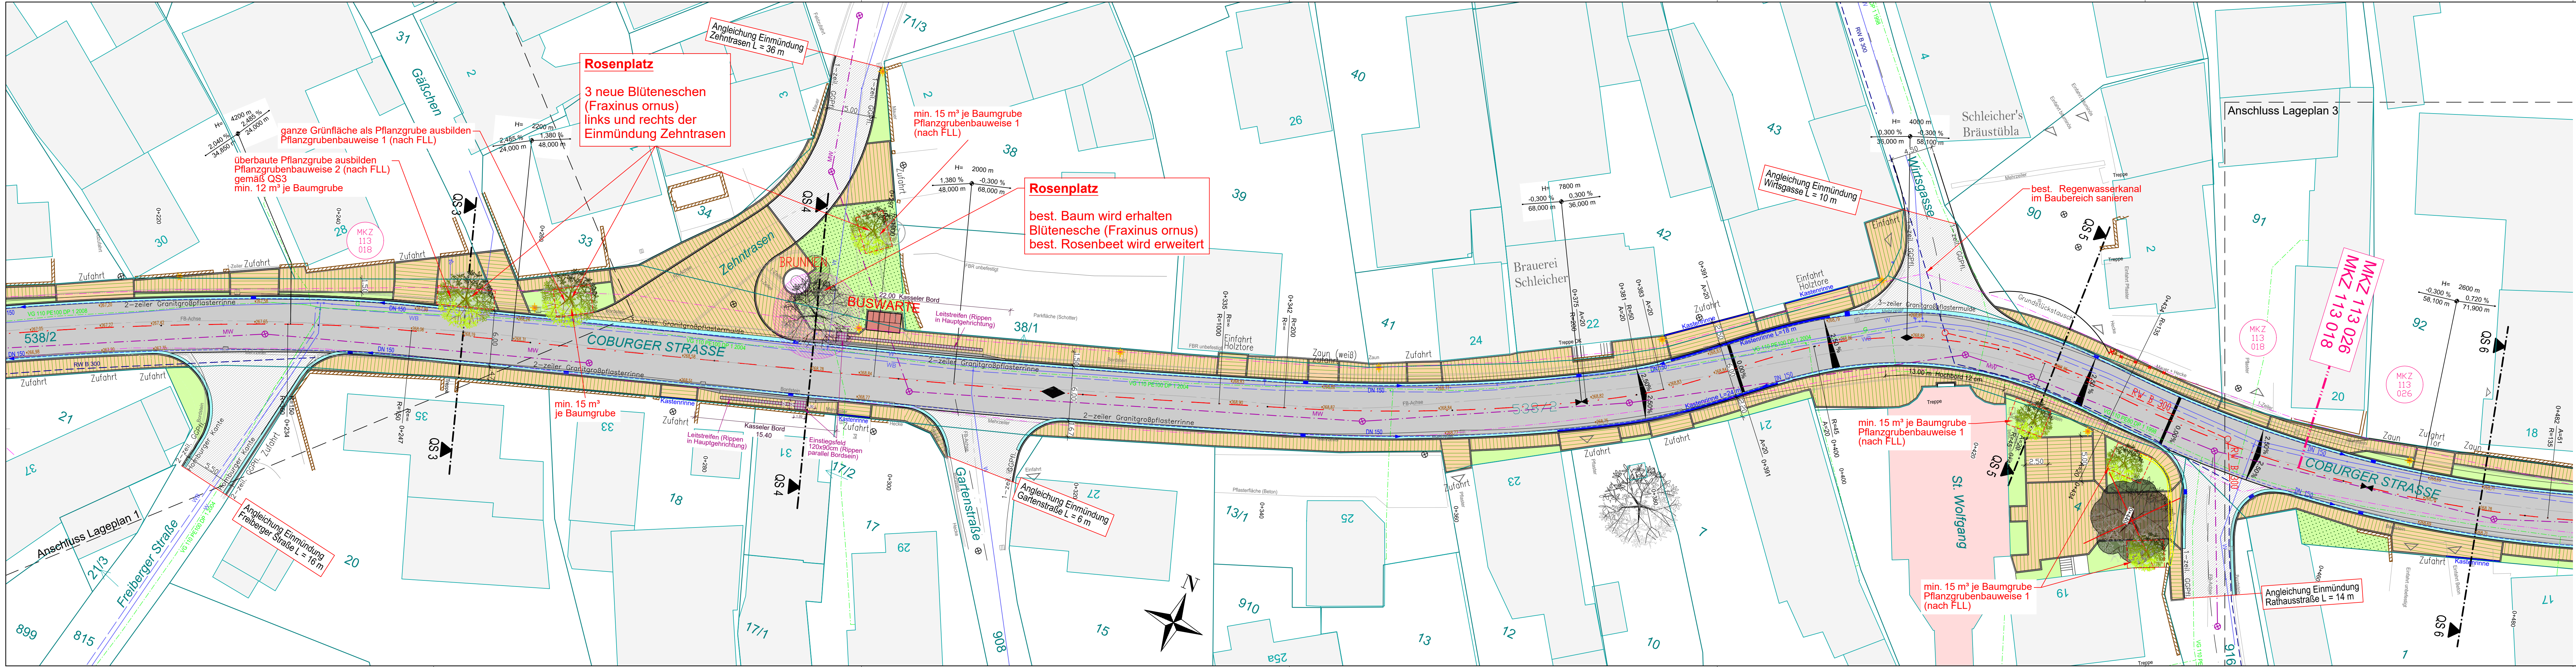

Legende:

	Asphaltfläche Coburger Straße
	Asphaltfläche Angleichungen Einmündungen
	Gestaltungspflaster Verlegung in Reihen mit Angabe der Richtung
	Granitkleinsteinpflaster für Fahrbauteiler
	Grünfläche mit Landschaftsrasen RSM 7.1.1
	Grünfläche mit Magerrasen "Honigblumen-Teppich" (mit hohem Blütenanteil)
	Pflanzfläche für Stauden und Bodendecker
	best. Gewässer
	2-zeilige Pflasterrinne mit Pflasterstreifen (Homburger Kante)
	1-zeiliger Granitgroßpflasterstreifen
	Buswarte
	Sitzbank
	Baum
	gepl. Strauch
	zu fallender Baum
	gepl. Baumschutzmaßnahmen
	Mauer
	zu erhaltende Kellereingänge
	Brunnen
	gepl. Leuchte
	Straßenablauf
	gepl. Teilsickerrohr DN 150 mit Fließpfeil
	Neigungswechsel
	Querneigungspfeil
	Gradientenhochpunkt / Gradiententiefpunkt
	gepl. Höhe

Versorgungseinrichtungen

vorhanden	geplant	
		Regenwasserkanalhaltung
		Mischwasserkanalhaltung
		Trinkwasserleitung
		Trinkwasserbrunnenleitung
		Gasleitung Bayernwerk
		Fernmeldeleitung

Bodenindikatoren (Bereich Bushaltestelle)

- gültig nur für die Ausschreibung -

Verband für Ländliche Entwicklung Oberfranken
Hainstraße 8, 96047 Bamberg
Tel.: 0951/ 29 788 96-0 FAX: 0951/ 29 788 96-99

Verfahren: DE Kaltenbrunn, Gemeinde Itzgrund
Landkreis: Coburg
Bauvorhaben: Straßenraumgestaltung Coburger Straße mit Umfeld Kirche und Rosenplatz (MKZ 113 018 und MKZ 113 026)

Maßstab: 1:250
LAGEPLAN

Sachbearbeiter:		Plan-Nr. 2.2
gezeichnet:	11.08.2022	
geprüft:	11.08.2022	

Nr.	Änderungen	geändert am	Name	geprüft am	Name