


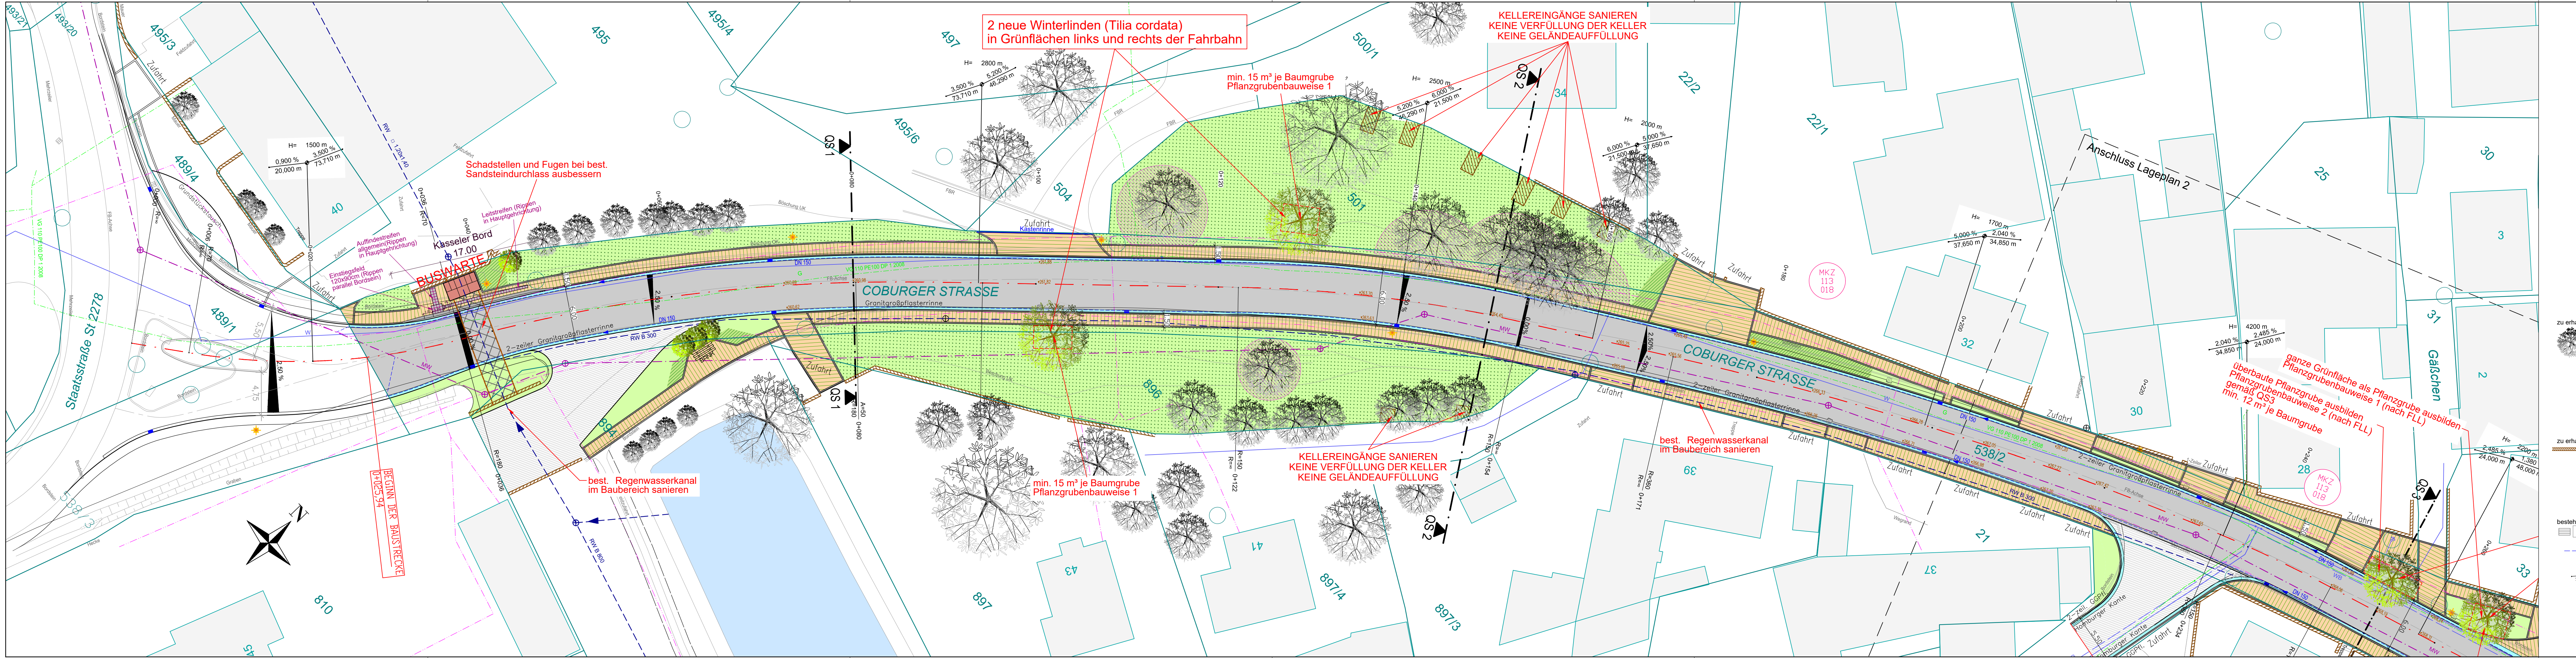


Legende:

- Asphaltfläche Coburger Straße
- Asphaltfläche Angleichungen Einmündungen
- Gestaltungspflaster Verlegung in Reihen mit Angabe der Richtung
- Granitkleinsteinpflaster für Fahrbahnteiler
- Grünfläche mit Landschaftsrasen RSM 7.1.1
- Grünfläche mit Magerrasen "Honigblumen-Teppich" (mit hohem Blütenanteil)
- Pflanzfläche für Stauden und Bodendecker
- best. Gewässer
- 2-zeilige Pflasterrinne mit Pflasterstreifen (Homburger Kante)
- 1-zeiliger Granitgroßpflasterstreifen
- Buswarte
- Sitzbank
- zu erhalten geplant Baum
- gepl. Strauch
- zu fällender Baum
- gepl. Baumschutzmaßnahmen
- Mauer
- zu erhaltende Kellereingänge
- Brunnen
- gepl. Leuchte
- Straßenablauf
- gepl. Teilsickerrohr DN 150 mit Fließpfeil
- Neigungswechsel
- Querneigungspfeil
- Gradientenhochpunkt / Gradiententiefpunkt
- gepl. Höhe

Versorgungseinrichtungen

- | vorhanden | geplant | |
|-----------|---------|---------------------------|
| RW | RW | Regenwasserkanalhaltung |
| MW | MW | Mischwasserkanalhaltung |
| W | W | Trinkwasserleitung |
| WB | WB | Trinkwasserbrunnenleitung |
| G | G | Gasleitung Bayernwerk |
| F | F | Fernmeldeleitung |

Bodenindikatoren (Bereich Bushaltestelle)

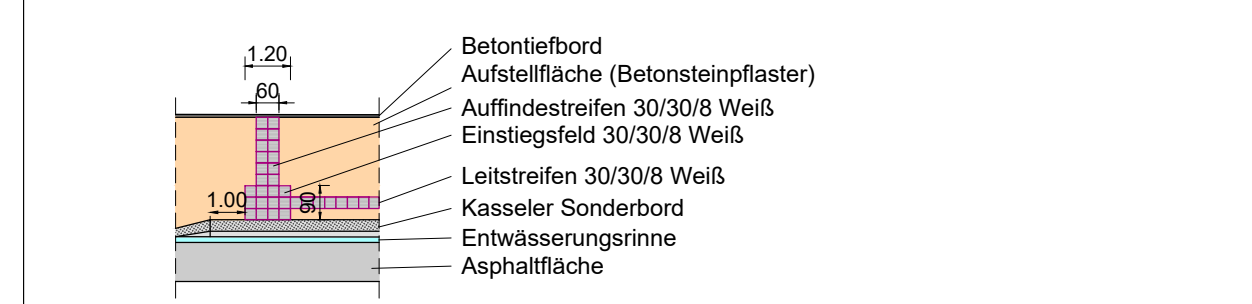

- gültig nur für die Ausschreibung -

Verband für Ländliche Entwicklung
Oberfranken
Hainstraße 8, 96047 Bamberg
Tel.: 0951/ 29 788 96-0 FAX: 0951/ 29 788 96-99

Verfahren: DE Kaltenbrunn, Gemeinde Itzgrund
Landkreis: Coburg
Bauvorhaben: Straßenraumgestaltung Coburger Straße mit Umfeld Kirche und Rosenplatz (MKZ 113 018 und MKZ 113 026)

Maßstab: 1:250
Sachbearbeiter:
gezeichnet: 22.07.2022
geprüft: 22.07.2022

Plan-Nr.: 2.1

Nr.	Änderungen	geändert am	Name	geprüft am	Name