


Plotdatum: 09.10.24 0,765m x 0,297m = 0,23m²

Zeichnung: BBP-1000\_Erschließungsplan\_Entwurf  
 Projekt: Z1.07.0.09\_Plotdatei: BBP-1000\_Büdenhof\_Entwurf\_PL1

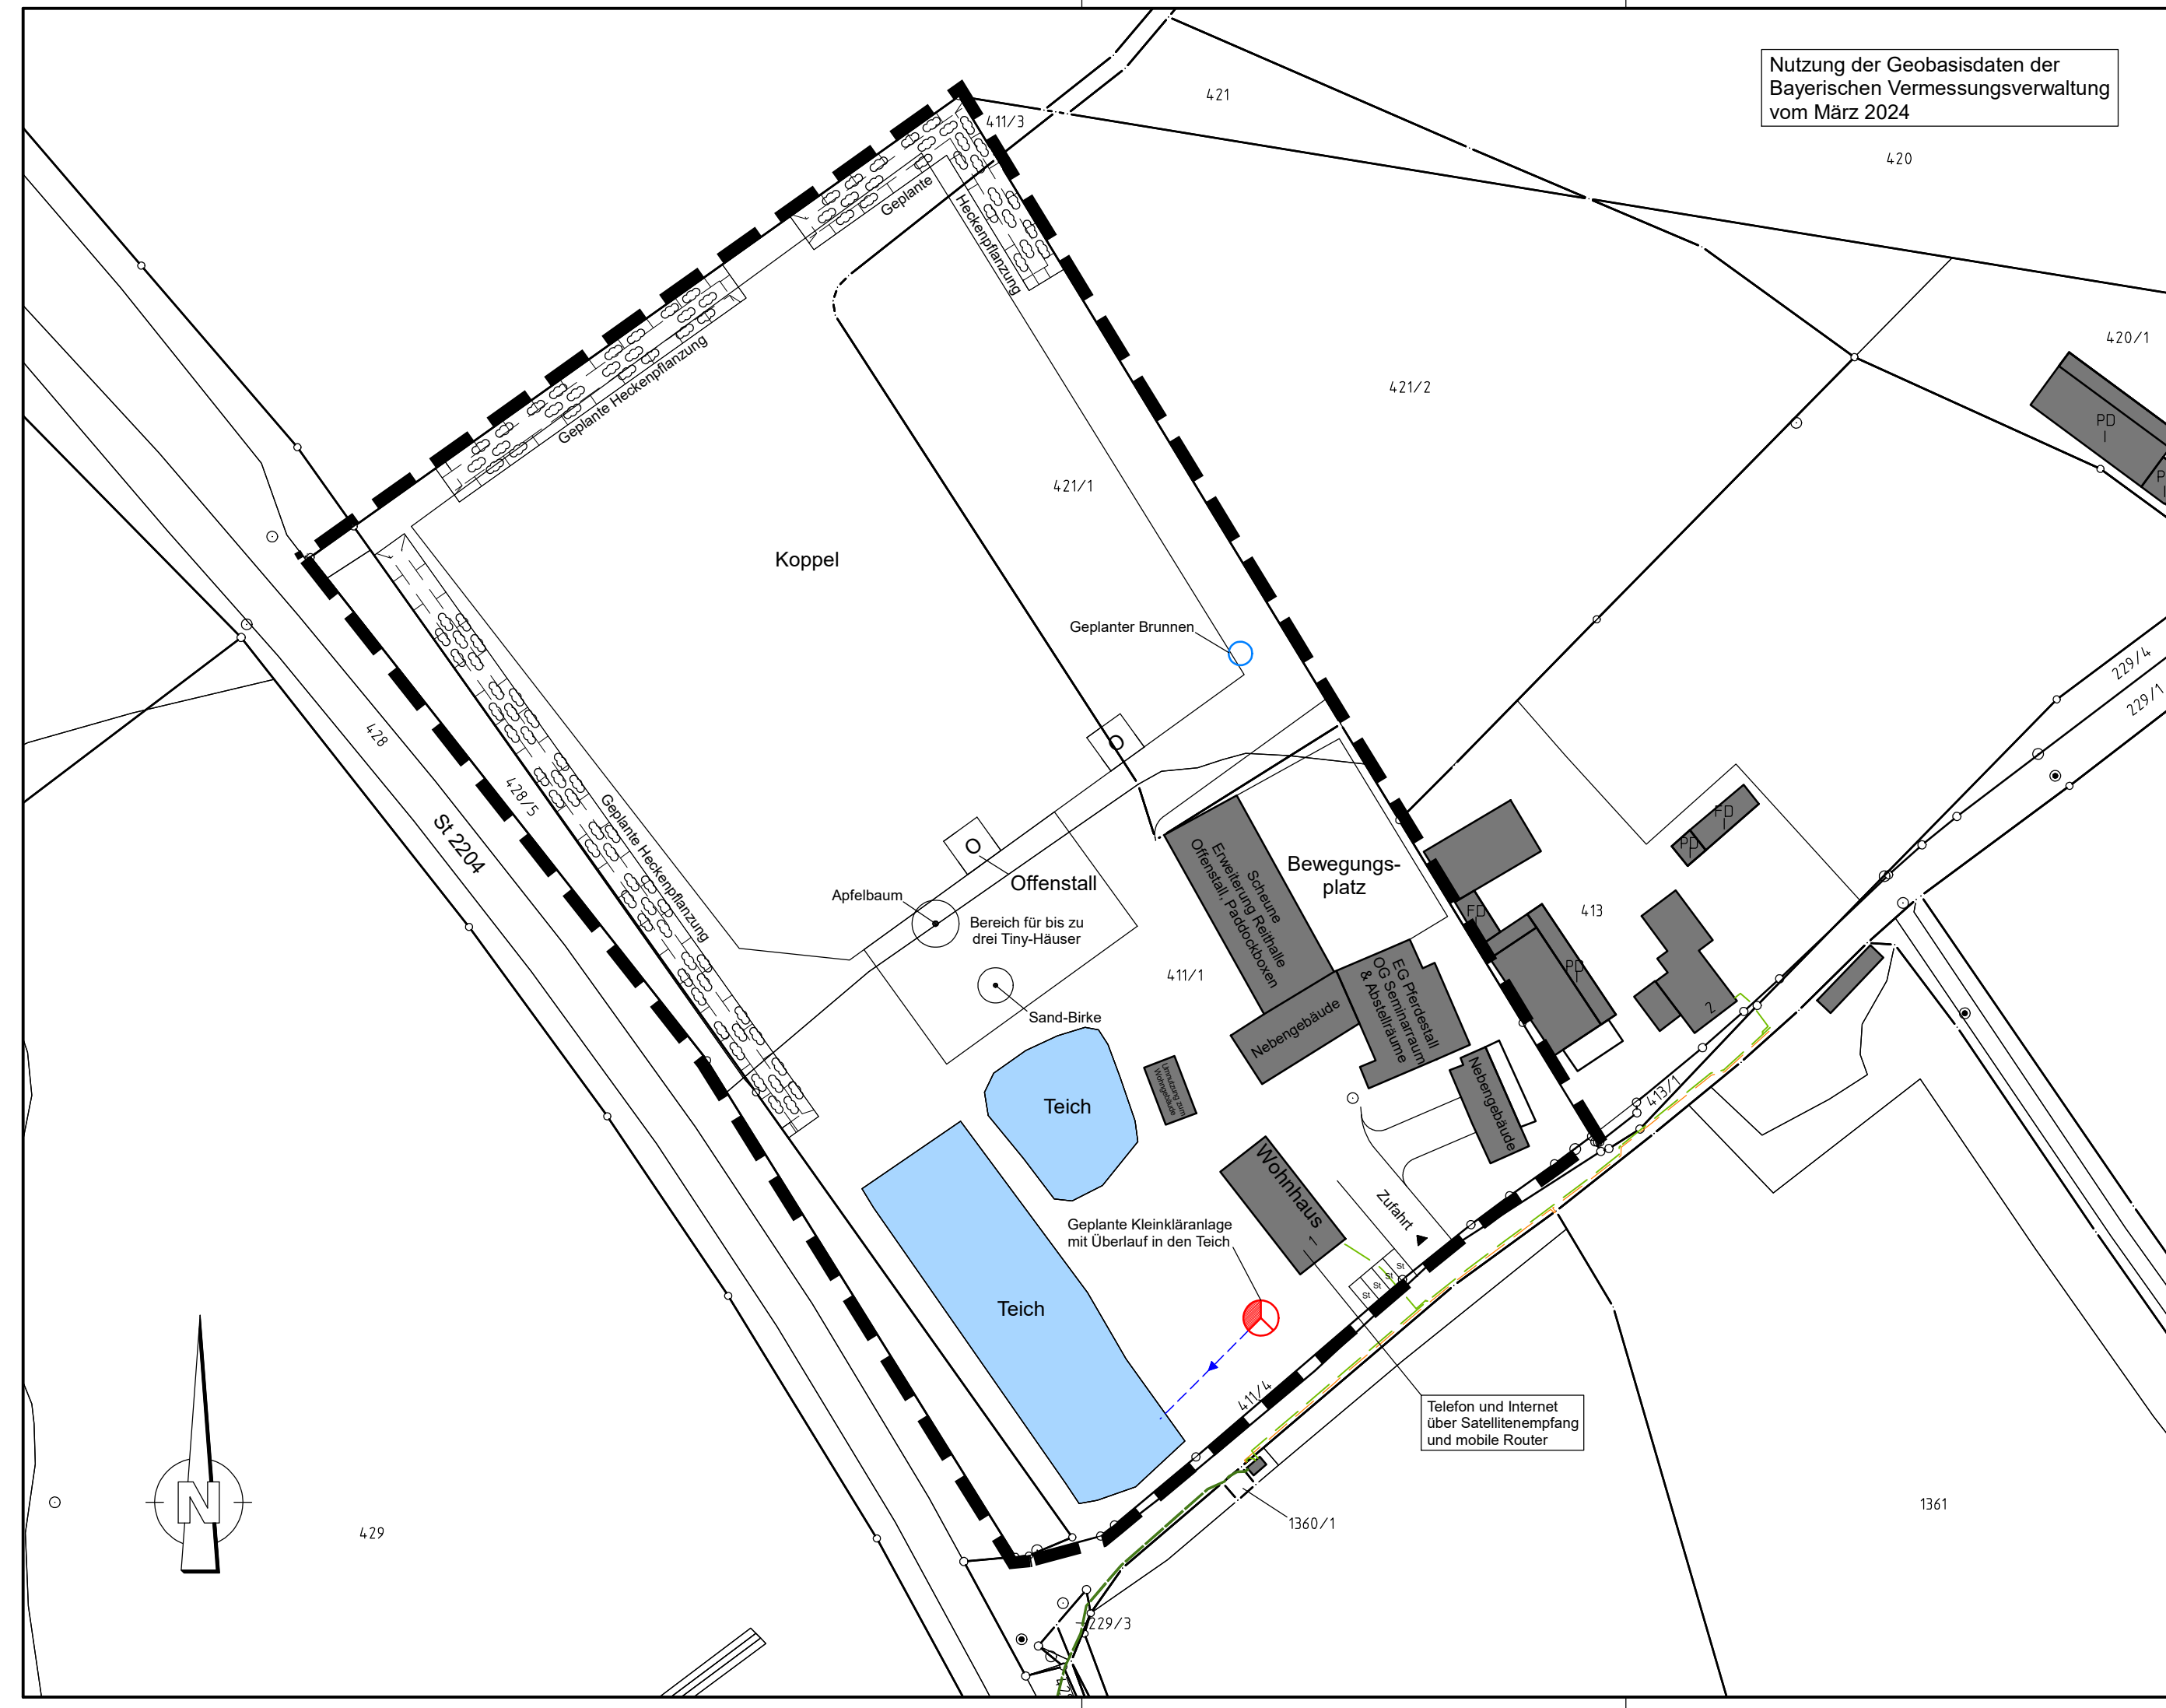


Nutzung der Geobasisdaten der Bayerischen Vermessungsverwaltung vom März 2024

### Zeichenerklärung

**Versorgungseinrichtungen**

vorhanden	geplant	
		Stromkabel Mittelspannung
		Stromkabel Niederspannung
		Stromkabel Beleuchtung
		Geplanter Brunnen
		Geplante Kleinkläranlage
		Überlauf in den Teich

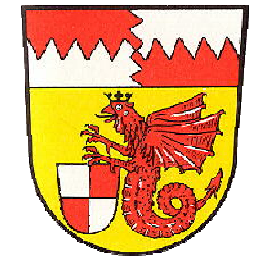

**Gemeinde Itzgrund**  
**Landkreis Coburg**

# Vorhabenbezogener Bebauungsplan mit integriertem Grünordnungsplan "Büdenhof" Vorhaben- und Erschließungsplan

**ENTWURF**

Maßstab 1 : 1000

Entwurfverfasser:



Barbara Lauterbach  
 Dipl. Ing. Landespflege (Univ.)  
 Birklesweg 7  
 OT Hassenberg  
 96242 Sonnefeld

	Datum:	lt. Beschluss vom:	gez.:	gepr.:
Aufgestellt, den	13.09.2023	13.09.2023	C.G.	U.W.
1. Änderung	16.10.2024	16.10.2024	C.G.	U.W.
2. Änderung				
3. Änderung				